

# Commune de Cessens

Lieudit : "Entre deux bois"

Section : B

## LOTISSEMENT "LES DEUX BOIS"

### PLAN DE VENTE



LOT n° 3		
B n° 1888	sup. 220 m <sup>2</sup>	
B n° 1899	sup. 518 m <sup>2</sup>	
<b>Total</b>	<b>sup. 738 m<sup>2</sup></b>	

- |  |   |  |   |
|--|---|--|---|
|  | Périmètre du lotissement  | <b>Réseaux projetés donnés à titre indicatif :</b> |   |
|  | Limite zone constructible   | <b>Projet Eau potable :</b>                        |   |
|  | Voirie nouvelle   |  | Conduite AEP Fonte Ø 100 et PE Ø60                          |
|  | Espaces verts   |  | Branchement PEHD Ø32  |
|  | Limite définie  |  | Regard de visite  |
|  | Division nouvelle   | <b>Projet Eaux usées :</b>                         |   |
|  | Application cadastrale donnée à titre d'habillage et susceptible d'être modifiée lors du bornage contradictoire |  | Canalisation EU PVC CR8 Ø200 et regard de visite Ø1000      |
|  | Borne OGE existante   |  | Branchement PVC Ø125 et regard de branchement type tabouret |
|  | Piquet  | <b>Projet Eaux pluviales :</b>                     |   |
|  | Borne OGE nouvelle  |  | Canalisation PVC Ø300 et regard de visite Ø1000             |
|  | Borne pierre  |  | Branchement PVC Ø160 à créer et grille                      |
|  | Bords goudron   |  | Caniveau à fente  |
|  | Servitude de réseaux  | <b>Projet Electricité :</b>                        |   |
|  | Emprise indicative du surplomb de la future ligne HTA / BT  |  | Ligne HTA existante à déplacer                              |
|  | Feuillus - Résineux   |  | Ligne BT existante à déplacer                               |
|  | Talus existant  |  | Support ELEC existant                                       |
|  |   |  | Réseau BT à créer (TPC Ø110)                                |
|  |   |  | Branchement BT à créer (TPC Ø90)                            |
|  |   |  | Coffret RMBT  |
|  |   | <b>Projet France télécom :</b>                     |   |
|  |   |  | Réseau FT à créer (3 PVC 42,6/50)                           |
|  |   |  | Branchement FT à créer (2 PVC 27,2/32)                      |
|  |   |  | Regard FT type L1C  |

PA n° 073 062 12 C3002 du 20octobre 2012

Ref info : 12404.dwg/PLAN DE VENTE

Sauf étude particulière, les servitudes de toutes natures apparentes ou occultes, les conditions de raccordement aux réseaux, les limites non reconnues par un procès-verbal sont indiquées sous toutes réserves

Les superficies annoncées en m<sup>2</sup> correspondent aux surfaces réelles mesurées et bornées. Les contenances cadastrales indiquées en ares correspondent à des surfaces graphiques du plan cadastral. ( non garanties )


Etat des lieux : 01/02/2006

Bornage : 14/01/2013

Plan de vente : 23/05/2015



Cédric DAVIET  
SELARL de Géomètre-Expert  
16 Avenue des Alpes - 74150 RUMILLY  
Tel : 04.50.02.89.60  
Fax : 04.50.02.69.54  
contact@cedric-daviet.fr

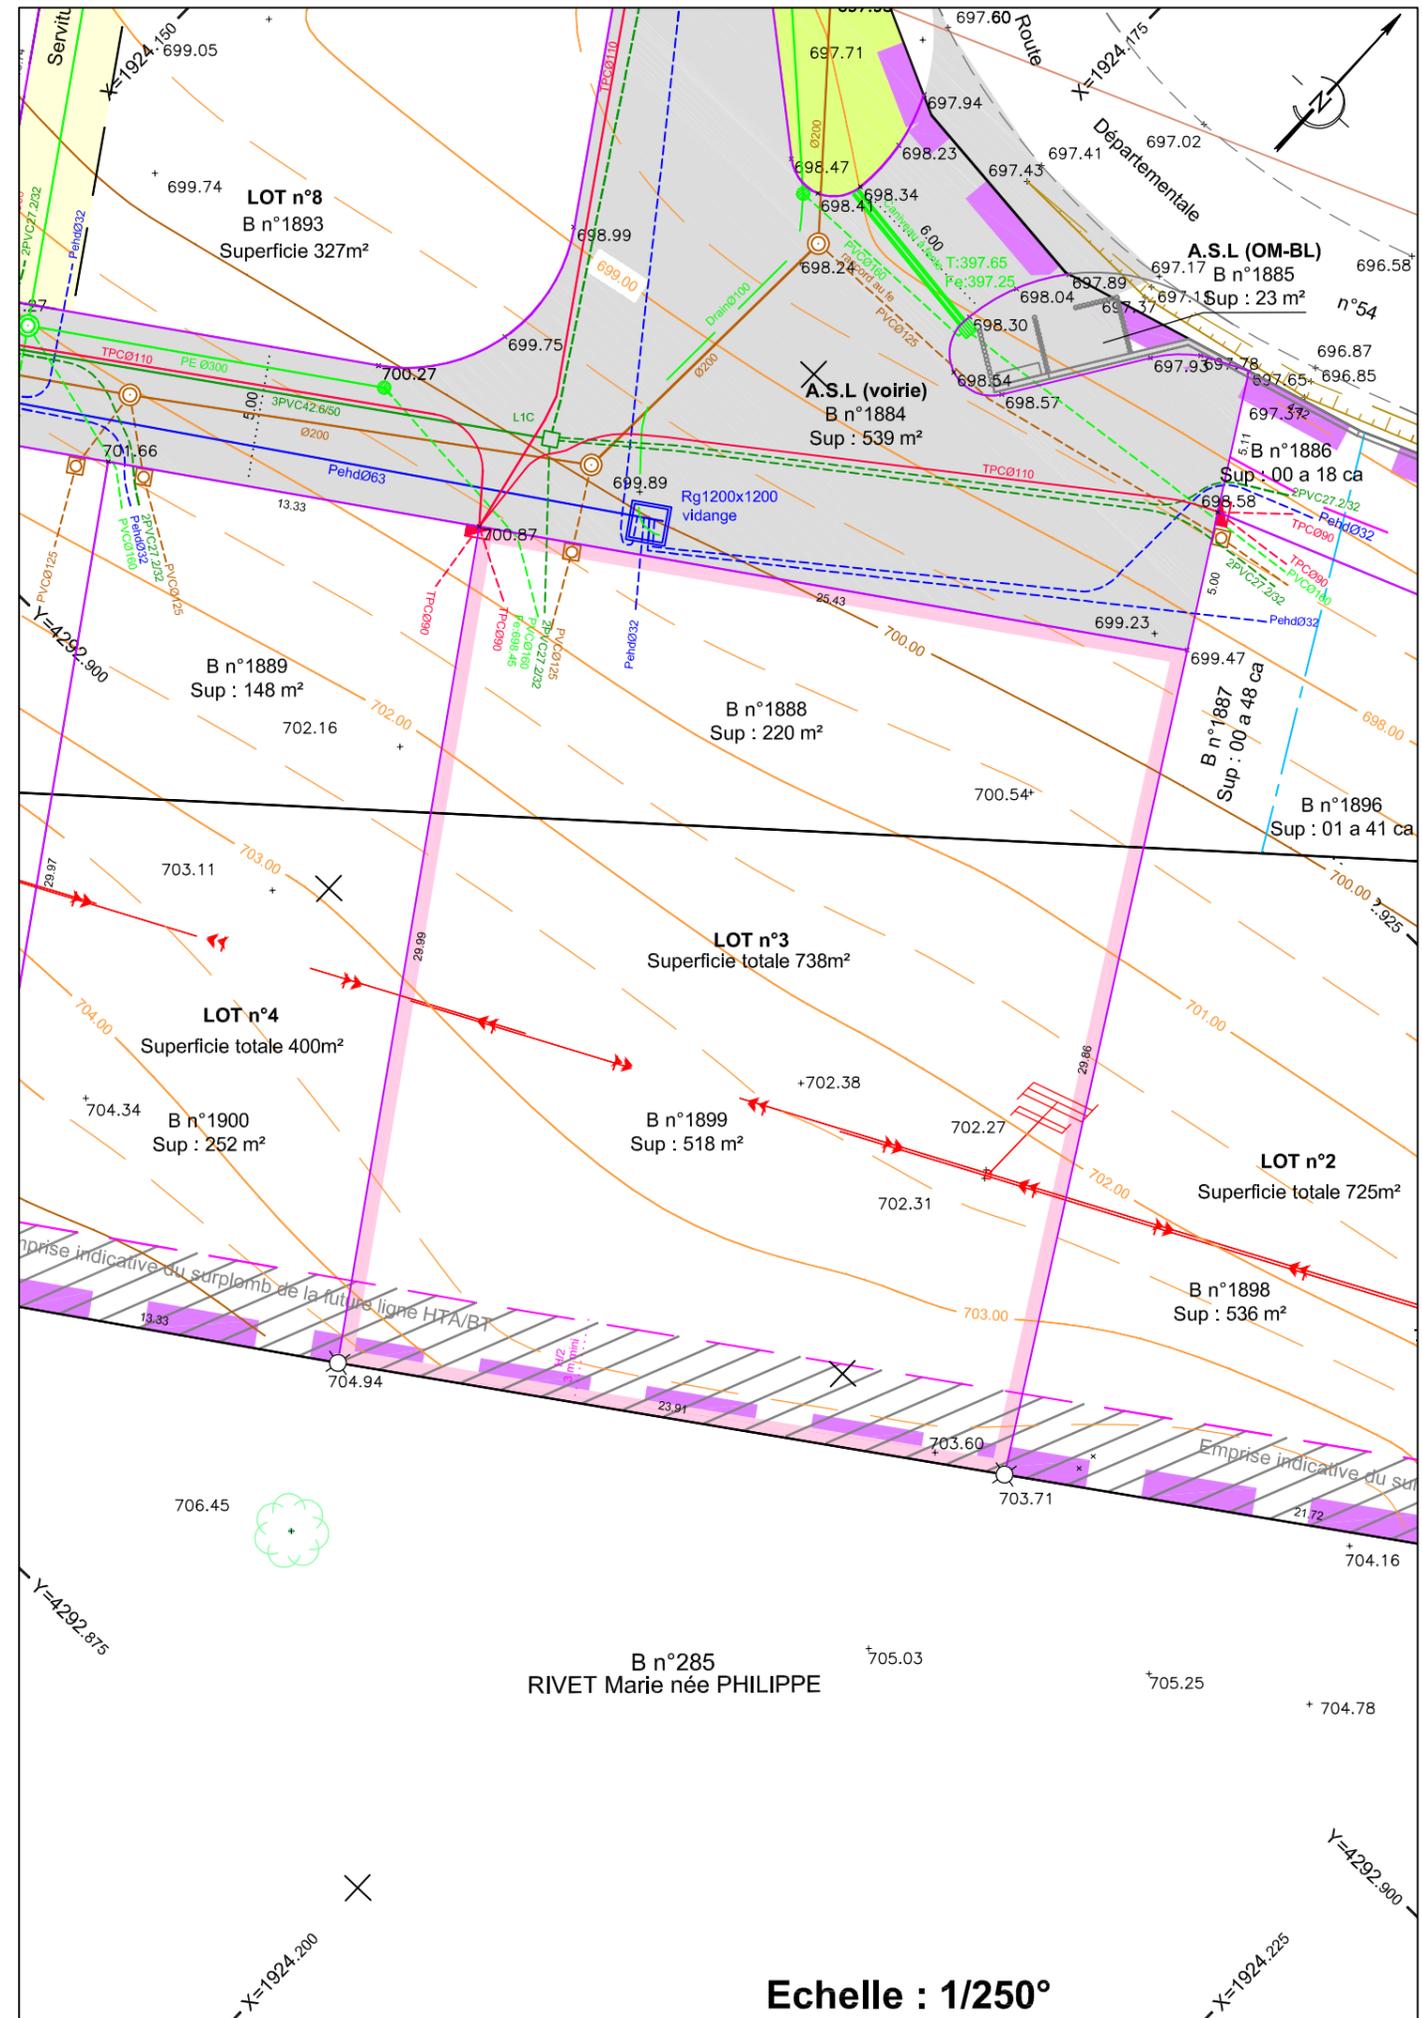

Echelle : 1/250°