

-DEPARTEMENT DE SAVOIE-

# Commune de Cessens

Lieudit : "Entre deux bois"

Section : B

## LOTISSEMENT "LES DEUX BOIS"

### PLAN DE VENTE



LOT n°6	
B n° 1891	sup. 317 m²
B n° 1902	sup. 348 m²
B n° 1880	sup. 132 m²
<b>Total</b>	<b>: sup. 797 m²</b>

#### Réseaux projetés donnés à titre indicatif :

##### Projet Eau potable :

- Conduite AEP Fonte Ø 100 et PE Ø60
- Branchement PEHD Ø32
- Regard de visite
- Conduite AEP Fonte Ø 100 existante

##### Projet Eaux usées :

- Canalisation EU PVC CR8 Ø200 et regard de visite Ø1000
- Branchement PVC Ø125 et regard de branchement type tabouret

##### Projet Eaux pluviales :

- Canalisation PVC Ø300 et regard de visite Ø1000
- Branchement PVC Ø160 à créer et grille
- Caniveau à fente

##### Projet Electricité :

- Ligne HTA existante à déplacer
- Ligne BT existante à déplacer
- Support ELEC existant
- Réseau BT à créer (TPC Ø110)
- Branchement BT à créer (TPC Ø90)
- Coffret RMBT

##### Projet France télécom :

- Réseau FT à créer (3 PVC 42,6/50)
- Branchement FT à créer (2 PVC 27,2/32)
- Regard FT type L1C
- Regard FT type L2C

- Périmètre du lotissement
- Bâtiments existants
- Limite zone constructible
- Voie nouvelle
- Espaces verts
- Limite définie
- Division nouvelle
- Application cadastrale donnée à titre d'habillage et susceptible d'être modifiée lors du bornage contradictoire
- Borne OGE existante
- Piquet
- Borne OGE nouvelle
- Borne pierre
- Bords goudron
- Servitude de réseaux
- Emprise indicative du surplomb de la future ligne HTA / BT
- Feuillus - Résineux
- Talus existant


PA n° 073 062 12 C3002 du 20octobre 2012  
Ref info : 12404.dwg/PLAN DE VENTE

Sauf étude particulière, les servitudes de toutes natures apparentes ou occultes, les conditions de raccordement aux réseaux, les limites non reconnues par un procès-verbal sont indiquées sous toutes réserves  
Les superficies annoncées en m² correspondent aux surfaces réelles mesurées et bornées. Les contenances cadastrales indiquées en ares correspondent à des surfaces graphiques du plan cadastral. (non garanties)

**Etat des lieux :** 01/02/2006  
**Bornage :** 14/01/2013  
**Plan de vente :** 23/05/2015

Cédric DAVIET  
SELARL de Géomètre-Expert  
16 Avenue des Alpes - 74150 RUMILLY  
Tel : 04.50.02.89.60  
Fax : 04.50.02.69.54  
contact@cédric-daviet.fr

Rattachements :  
Méthode GPS  
Planimétrie :  
Système Lambert 93 - CC45  
Altimétrie :  
NGF-IGN69 (grille RAF98)

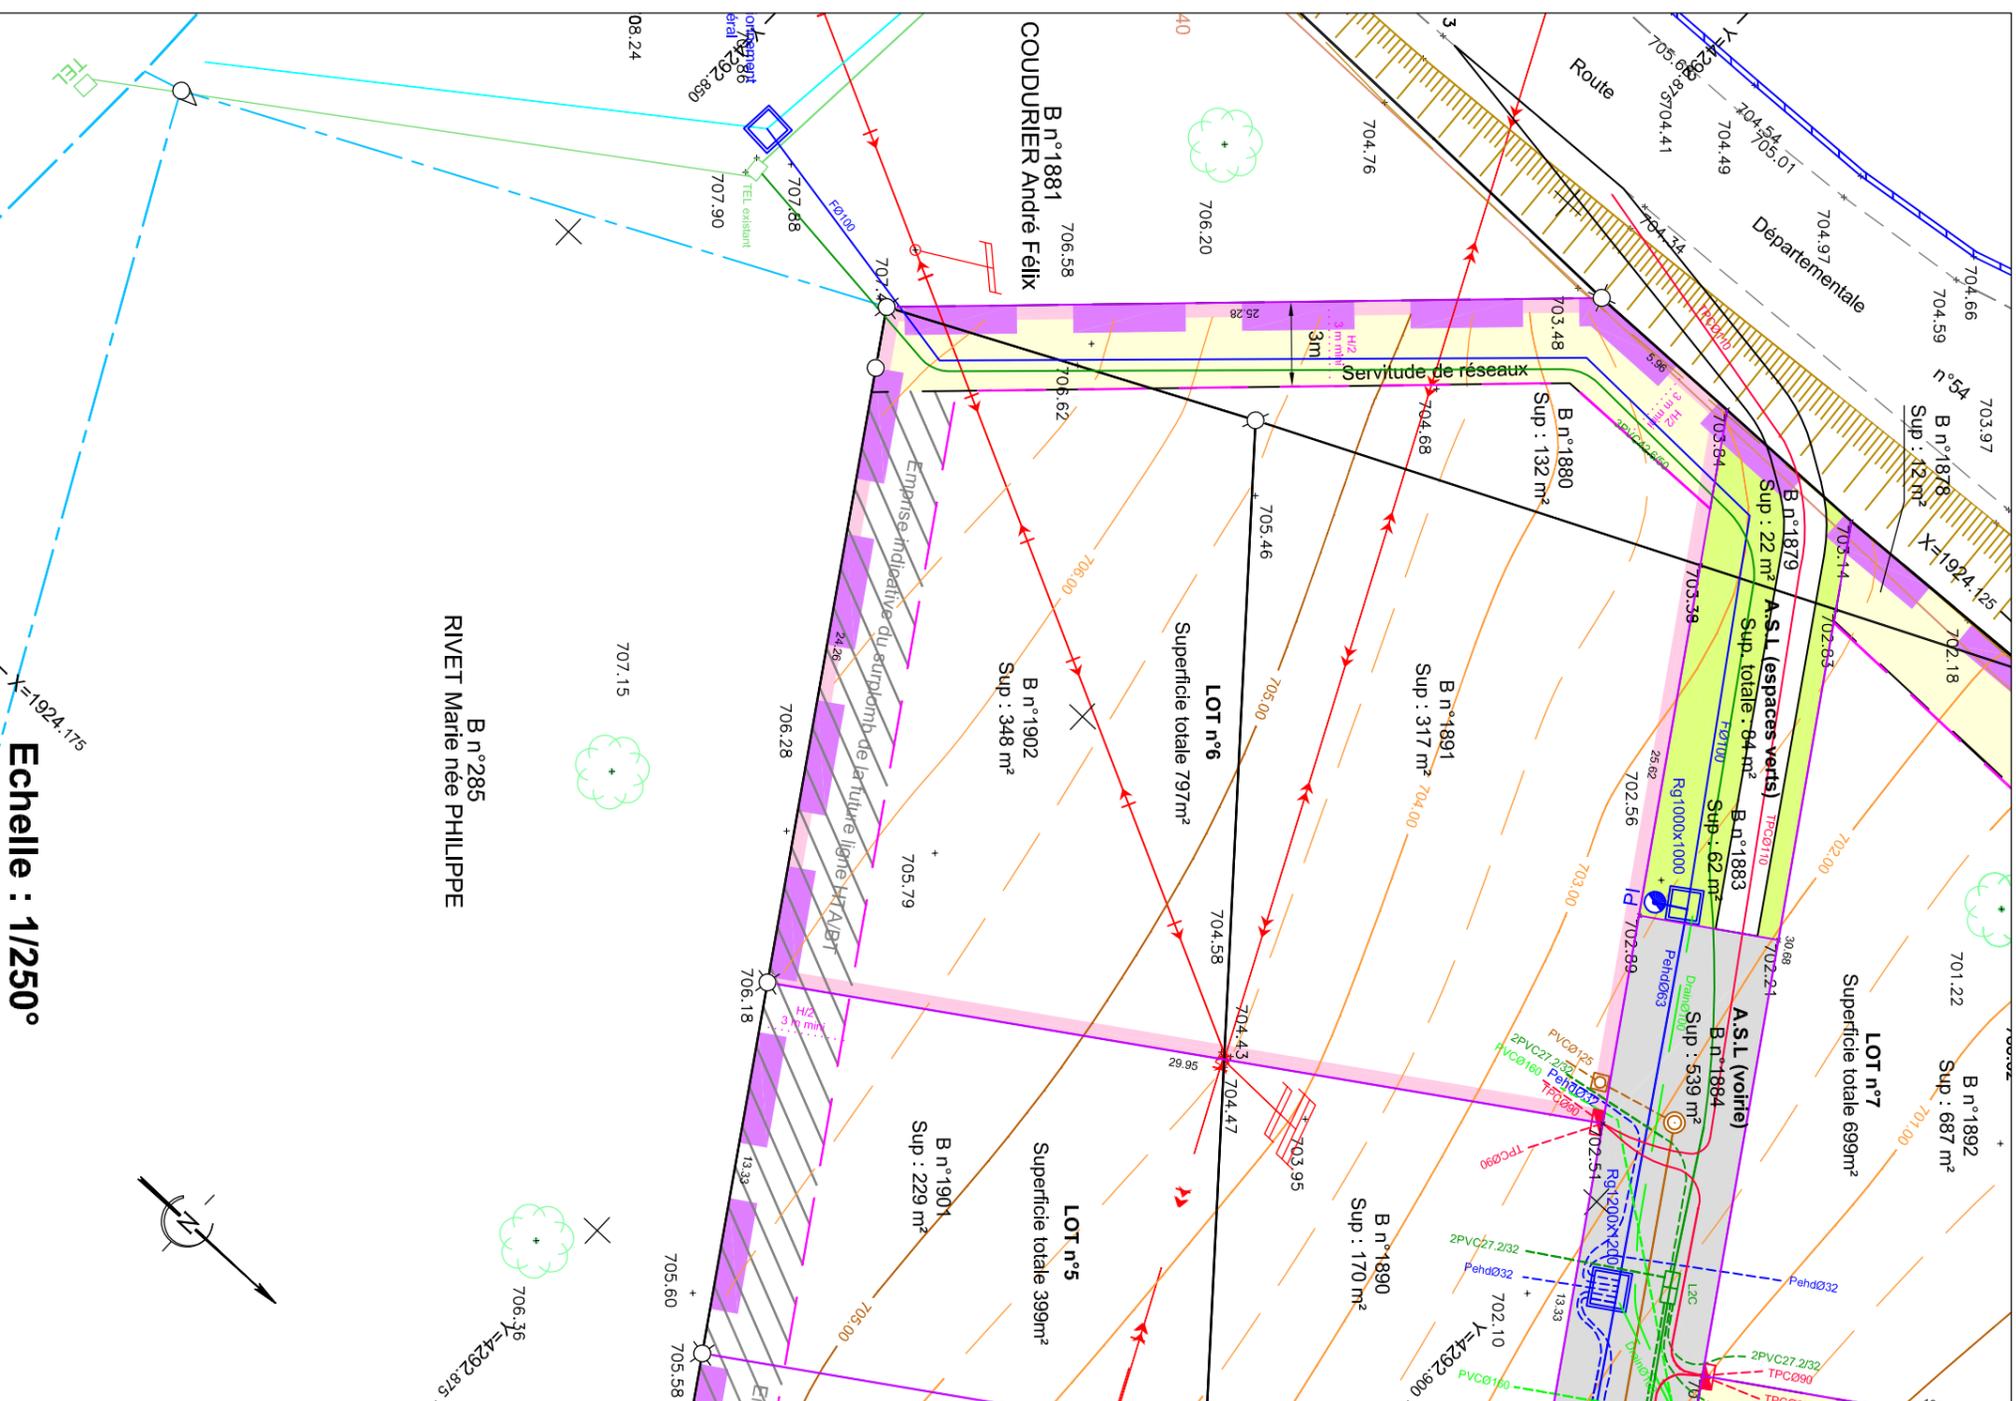

Echelle : 1/250°



GEOMETRES-EXPERTS