


Département de la Savoie  
**COMMUNE DE MOTZ**

Lieu-dit "Châteaufort"  
 Section A n(s)° 368, 1213, 1248


**Lotissement "La Prairie de Motz"**


**PLANS DE SITUATION**

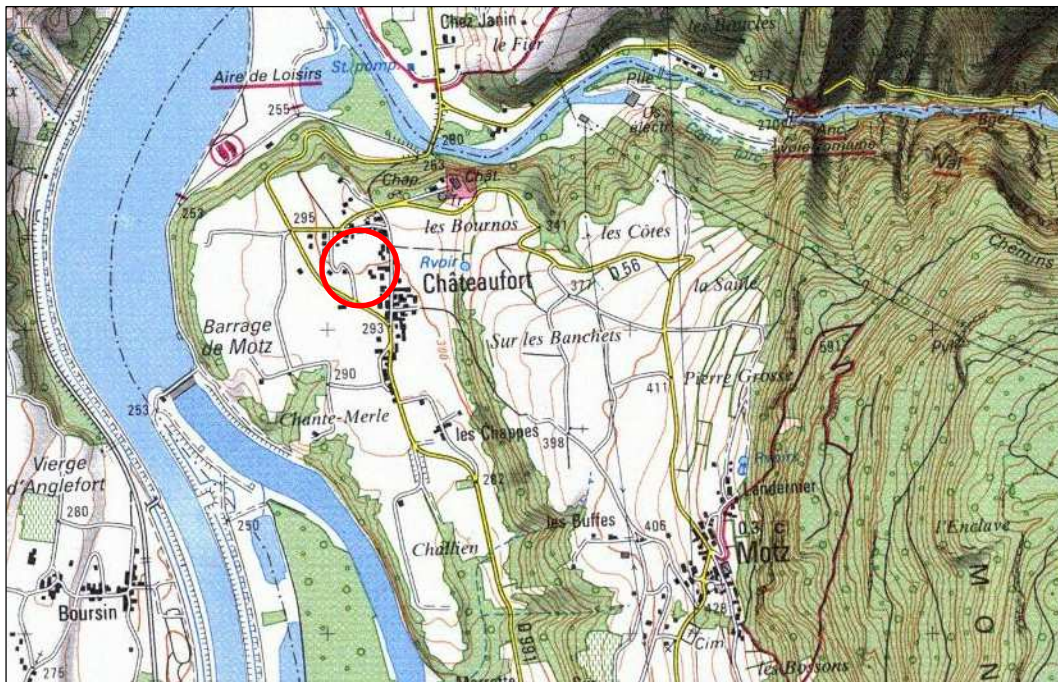

Plan de situation - Echelle : 1/25000

Fichier : PA1.pdf

N° de dossier	Suivi par	Plan n°	Réf.	Echelle	Modifications	Date
18.10.254	A.Z.	1	PA1	-	Réalisation plan	28/11/2018
 Rattachement (Méthode GPS) Planimétrique : Système RGF93, Projection L93 CC45 Altimétrique : Système NGF-IGN69 (Grille RAF09)						

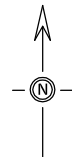

Extrait cadastral (échelle 1/1500) :

