

Architecte ayant participé à l'élaboration du P.A.P.E. :




Marc CHAUVINEAU
844, route de la Caille - 74350 ALLONZIER-LA-CAILLE
Tél : 04.50.44.22.33 / M&M : atelierspc@mmarchitectes.fr

Département de l'Ain
COMMUNE DE CORBONOD
Lieu-dit "A la Trille"
Section AZ n(s)° 314

"Lotissement du bas de la Trille"

PLAN DE COMPOSITION

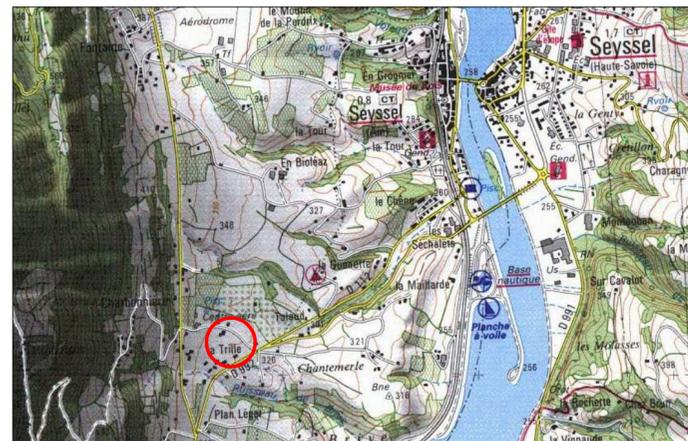

Plan de situation - Echelle : 1/25000

Fichier : PA4.pdf

N° de dossier	Suivi par	Plan n°	Réf.	Echelle	Modifications	Date
18.12.322	A.Z.	1	PA4	1/250	Levé état des lieux	16/01/2019
					Réalisation plan	13/05/2019

Rattachement (Méthode GPS)
Planimétrique : Système RGF93, Projection L93 CC46
Altimétrique : Système NGF-IGN69 (Grille RAF09)

Plan de composition Echelle 1/250

- lot 1, superficie : 910 m²
- voirie, superficie : 189 m²
- lot 2, superficie : 877 m²
- lot 3, superficie : 1299 m²

 Servitude de passage de réseaux en tréfonds à créer ;
fonds servants : lots du lotissement
fonds dominants : lots et voirie du lotissement

NOTA :
- Pour conserver sa lisibilité et conformément à sa légende, ce plan ne doit être reproduit qu'en couleurs.
- Sauf études particulières de détail, les limites et servitudes non reconnues contradictoirement ou par procès verbal, sont indiquées sous toutes réserves.

