

Architecte ayant participé à l'élaboration du P.A.P.E. :





Marc CHAUVINEAU
844, route de la Caille - 74350 ALLONZIER-LA-CAILLE
Tél : 04.50.44.22.33 / Mél : atelierspc@mmarchitectes.fr

Département de l'Ain
COMMUNE DE CORBONOD

Lieu-dit "A la Trille"
Section AZ n(s)° 313, 360

"Lotissement du haut de la Trille"

PA1 - PLANS DE SITUATION

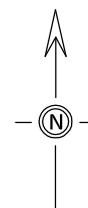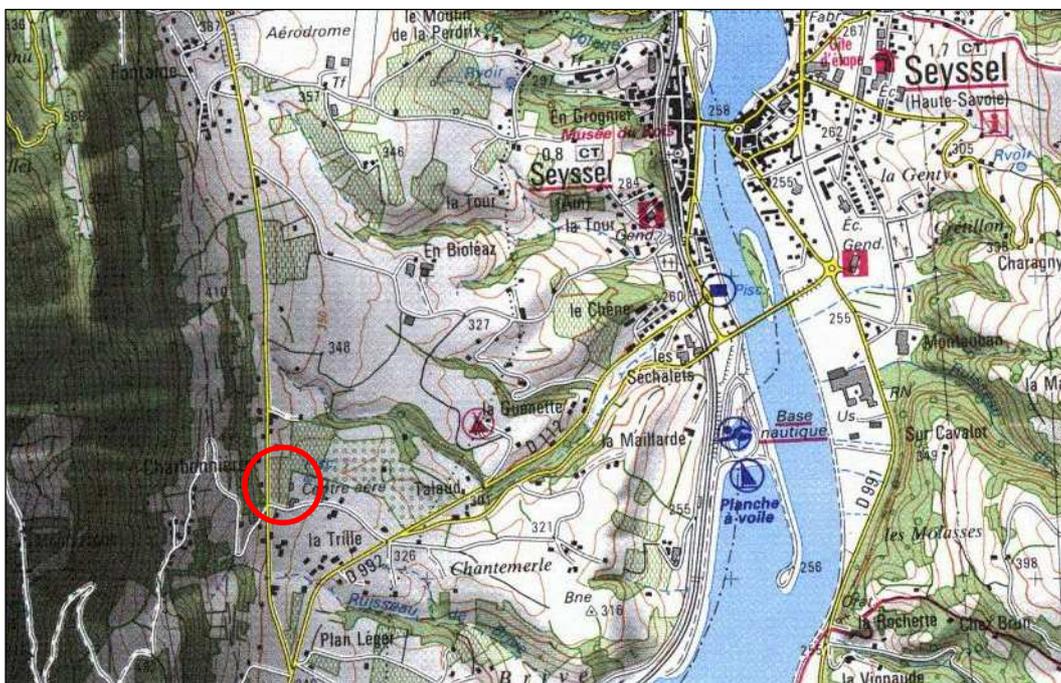


Plan de situation - Echelle : 1/25000

Fichier : PA1.pdf

N° de dossier	Suivi par	Plan n°	Réf.	Echelle	Modifications	Date
19.03.68	A.Z.	1	PA1	-	Réalisation plan	27/05/2019
Rattachement (Méthode GPS) Planimétrique : Système RGF93, Projection L93 CC46 Altimétrique : Système NGF-IGN69 (Grille RAF09)						

-  Unité foncière, propriété de Mme BERNARD Monique
-  Assiette du lotissement, situé en zone UB du P.L.U.

Extrait cadastral (échelle 1/1000) :

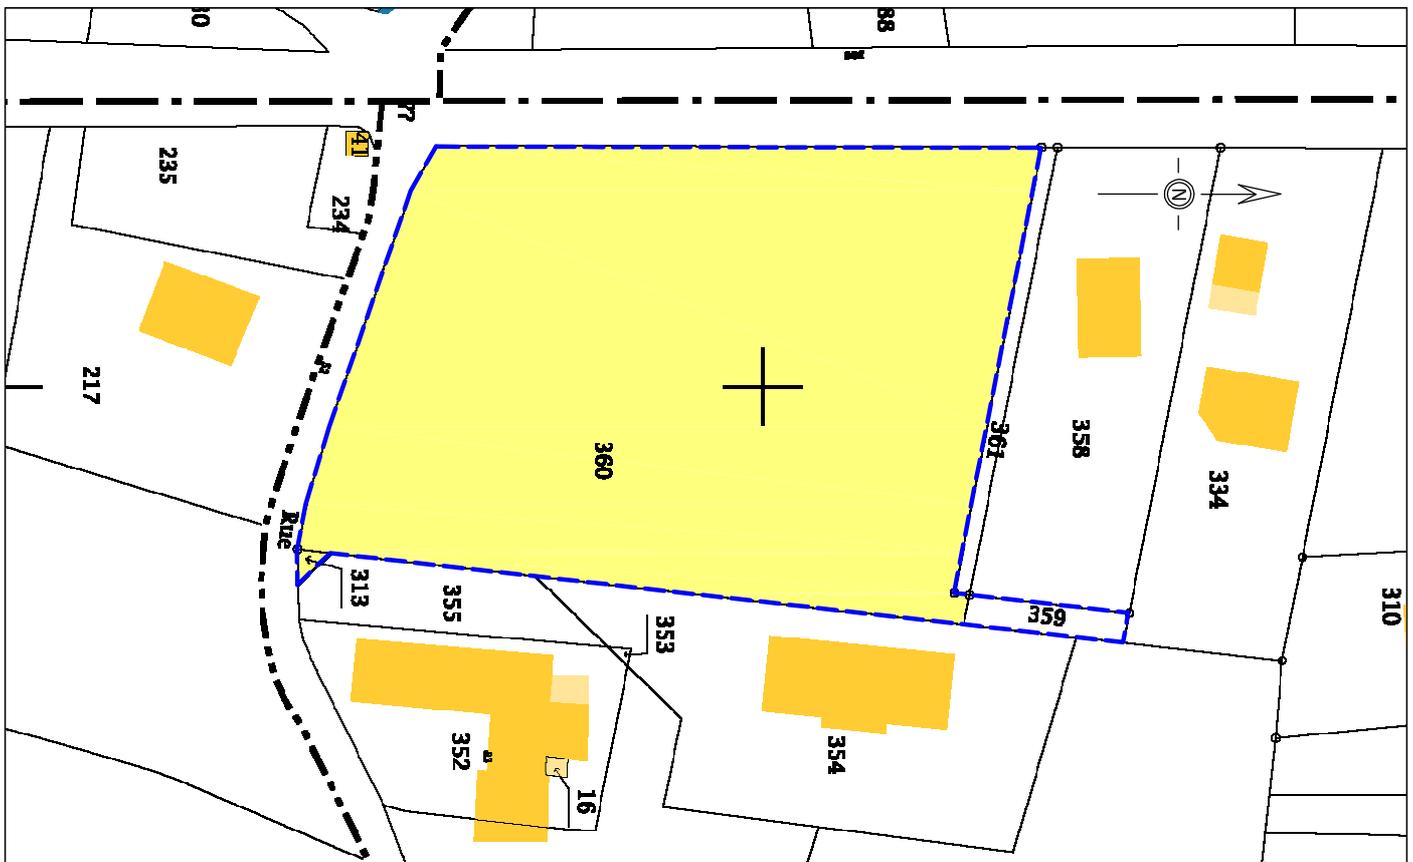

Extrait du Plan local d'urbanisme (sans échelle) :

