

SAS JUSTIN PernoUD

GÉOMÈTRE-EXPERT

Successeur de Bernard NACHON

Place de la Fontaine
74350 - CRUSEILLES
Tél : 04.50.44.16.40
Mail : geometre@pernoud-geometre.fr

GÉOMÈTRE-EXPERT

CONSEILLER VALORISER GARANTIR


Membre de l'Ordre N°06335

Bandeau
Architecte

Département de l'Ain
COMMUNE DE CORBONOD
Lieu-dit "A la Trille"
Section AZ n(s)° 313, 360

"Lotissement du haut de la Trille"

PA4 - PLAN DE COMPOSITION

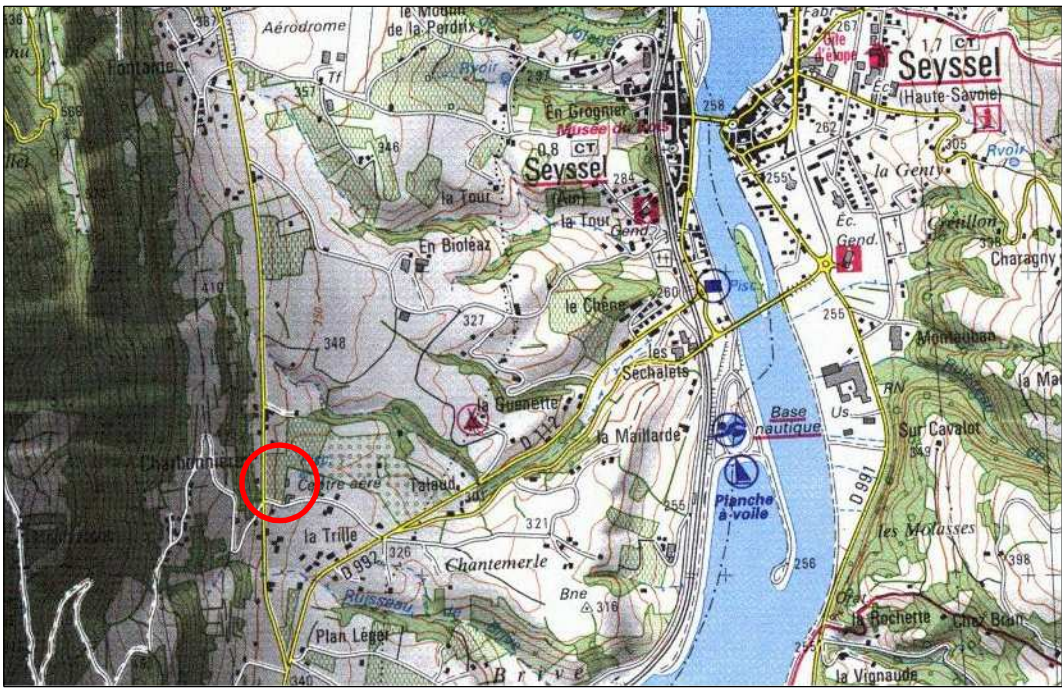

Fichier : PA4.pdf						
N° de dossier	Suivi par	Plan n°	Réf.	Echelle	Modifications	Date
19.03.68	A.Z.	1	PA4	1/250	Levé état des lieux Réalisation plan	21/03/2019 03/06/2019
Rattachement (Méthode GPS) Planimétrique : Système RGF93, Projection L93 CC46 Altimétrique : Système NGF-IGN69 (Grille RAF09)						

PA4 - Plan de composition

Echelle 1/250

NOTA :
- Pour conserver sa lisibilité et conformément à sa légende, ce plan ne doit être reproduit qu'en couleurs.
- Sauf études particulières de détail, les limites et servitudes non reconnues contradictoirement ou par procès verbal, sont indiquées sous toutes réserves.

- Espaces privatif :

lot 1, superficie : 679 m²

lot 2, superficie : 672 m²

lot 3, superficie : 668 m²

lot 4, superficie : 604 m²

lot 5, superficie : 491 m²

lot 6, superficie : 564 m²
- Espaces communs :

voirie, superficie : 606 m²

espaces libres, superficie : 754 m²
- Servitudes :

servitude de passage perpétuelle et avec tous véhicules existante (largeur 4.0m).

- Légende :

— Limite de propriété bornée

--- Limite non contradictoire, appliquée avec le plan cadastral

— Nouvelle limite divisionnelle

— Limite de constructibilité

— Borne OGE existante

— A 135 Numero de parcelle cadastrale

— Bord revêtement voirie ou chemin

— Barrière bois

— Clôture grillagée

— Talus

— Courbe de niveau Terrain naturel (avant travaux)

