

SCP Bernard NACHON - GEOMETRE EXPERT DPLG
RESIDENCE ULYSSE - PLACE DE LA FONTAINE
74350 CRUSEILLES
Tel : 04.50.44.16.40 Fax : 04.50.44.09.23
e-mail : geometre@scpnachon.fr



Département : HAUTE-SAVOIE
Commune : SEYSSEL
Lieu-dit : "Les Oudets"
Section : C Feuille : 11
Numéro(s) : 3786, 3788, 3789, 3790partie

Future propriété de
la S.A.R.L. NH Lotissements

- Plan de Division -

Plan de situation (échelle : 1/25000)




N° DOSSIER : 13.03.61
Levé terrain : 02/04/2013
Bornage : 30/07/2013
dessiné par A.Z.

Plan de Division

Echelle : 1/250

Point	X	Y	Z
A	1920212.66	5199558.88	borne OGE existante
B	1920210.07	5199572.70	borne OGE existante
C	1920218.95	5199563.85	borne OGE existante
D	1920245.19	5199559.16	borne OGE existante
E	1920254.81	5199588.82	borne OGE existante
F	1920278.34	5199547.14	borne OGE existante
G	1920275.5	5199536.0	borne Pierre
H	1920280.55	5199578.41	borne OGE existante
I	1920314.35	5199564.86	borne OGE existante
J	1920319.74	5199562.73	borne OGE existante
K	1920285.76	5199551.84	borne OGE existante
L	1920283.28	5199534.40	borne OGE existante
M	1920312.58	5199528.41	borne OGE existante
N	1920249.23	5199590.35	borne OGE existante
O	1920251.85	5199589.64	borne OGE existante
P	1920216.62	5199546.23	borne OGE existante

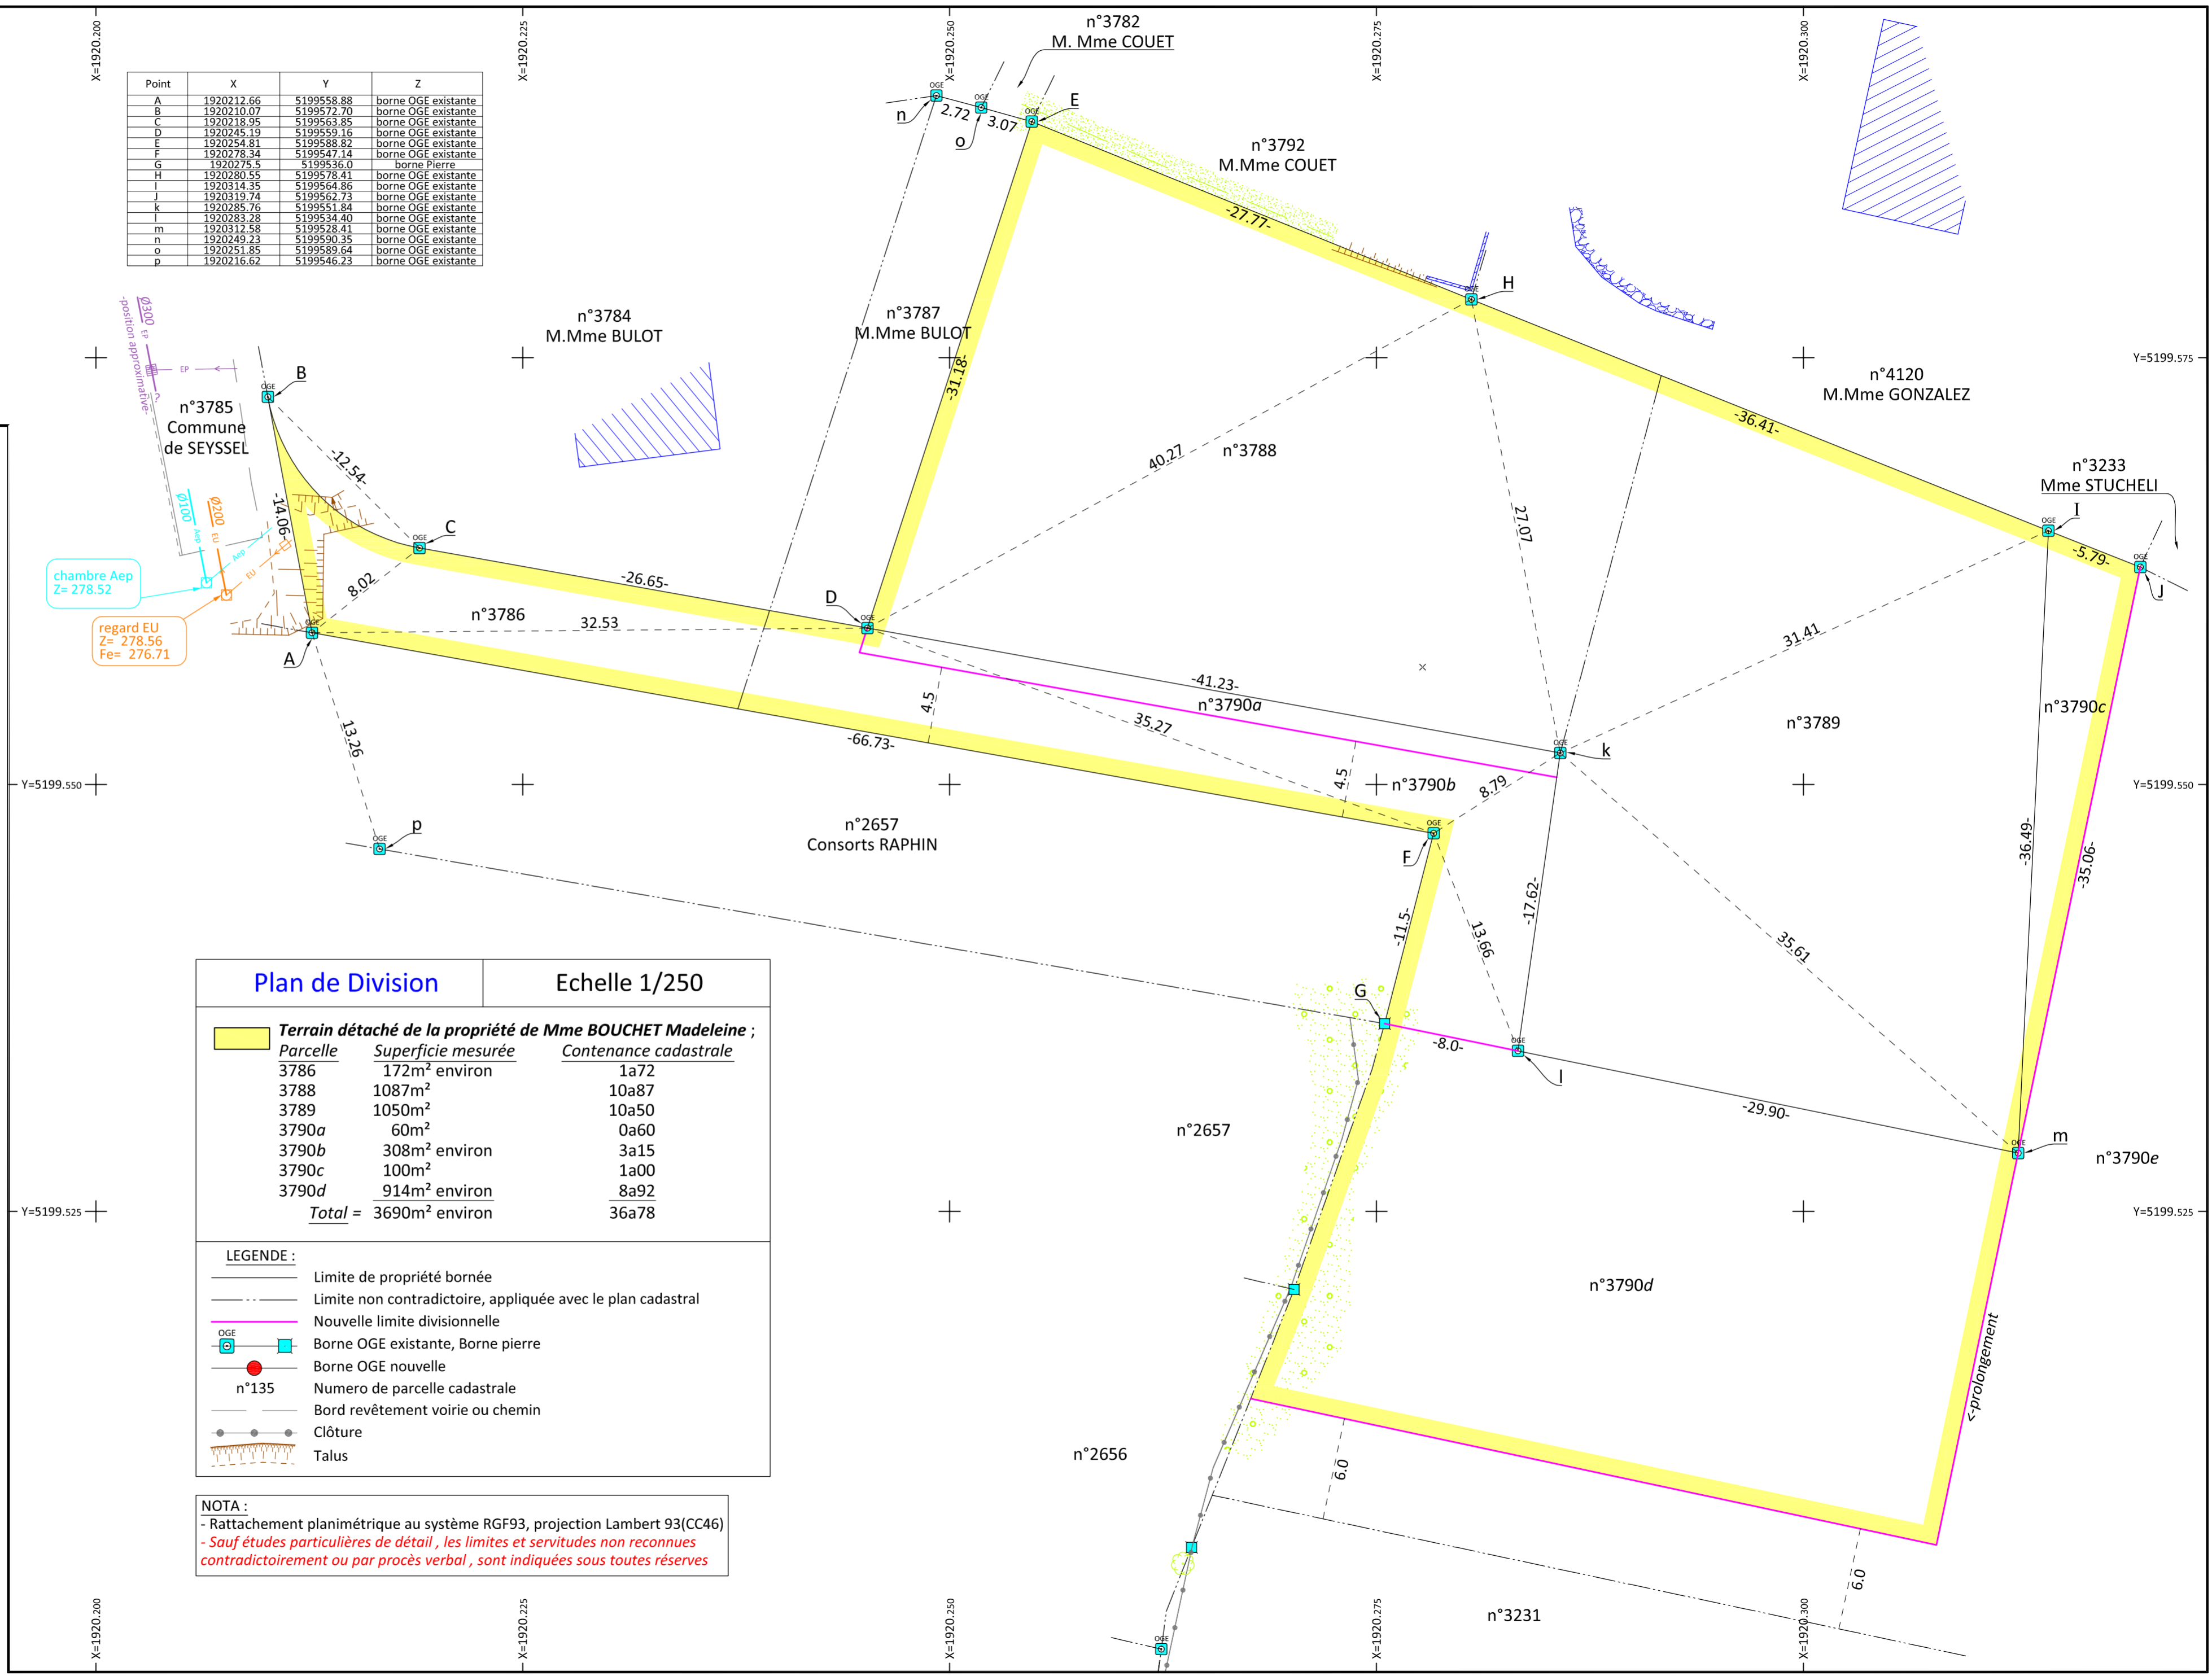

Plan de Division		Echelle 1/250
Terrain détaché de la propriété de Mme BOUCHET Madeleine ;		
Parcelle	Superficie mesurée	Contenance cadastrale
3786	172m ² environ	1a72
3788	1087m ²	10a87
3789	1050m ²	10a50
3790a	60m ²	0a60
3790b	308m ² environ	3a15
3790c	100m ²	1a00
3790d	914m ² environ	8a92
Total = 3690m² environ		36a78

- LEGENDE :
- Limite de propriété bornée
 - - - Limite non contradictoire, appliquée avec le plan cadastral
 - Nouvelle limite divisionnelle
 - OGÉ Borne OGE existante, Borne pierre
 - Borne OGE nouvelle
 - n°135 Numéro de parcelle cadastrale
 - Bord revêtement voirie ou chemin
 - Clôture
 - Talus

NOTA :
- Rattachement planimétrique au système RGF93, projection Lambert 93(CC46)
- Sauf études particulières de détail, les limites et servitudes non reconnues contradictoirement ou par procès verbal, sont indiquées sous toutes réserves