Ref.13505

Pièce n°5
PA 4

- DEPARTEMENT DE LA SAVOIE -

Commune de CESSENS

Lieudit : "Entre deux bois"
Section : B 3

LOTISSEMENT "Balthazar"

propriétée cadastré section B n°285, n°284p et n°1881p
acquise par la SARL NH LOTISSEMENTS

PLAN DE COMPOSITION

Modificatif - février 2014

- Périmètre du lotissement Sup. Totale : 3 608 m²
- Bâtiments existants
- Bâtiments projetés (exemple d'implantation)
- Servitude de réseaux
- Zone d'implantation de la construction principale
- Lots de 1 à 4
- Voirie
- Raccordement à la voirie communale (travaux hors périmètre du lotissement)
- Application cadastrale donnée à titre d'habillage et susceptible d'être modifiée lors du bornage contradictoire
- Limite définie
- Division nouvelle
- Borne pierre
- Borne OGE existante
- Borne OGE nouvelle
- Piquet

Ref info : K:\Topo\2013\13505\13505.dwg/Plan de composition
Dernière mlj: 17/02/2014

Sauf étude particulière, les servitudes de toutes natures apparentes ou occultes, les conditions de raccordement aux réseaux, les limites non reconnues par un procès-verbal sont indiquées sous toutes réserves

Les superficies annoncées en m² correspondent aux surfaces réelles mesurées et bornées. Les contenances cadastrales indiquées en ares correspondent à des surfaces graphiques du plan cadastral. (non garanties)

Etat des lieux :	*20/06/2013*
Bornage :	*11/09/2013*
Plan :	*17/02/2014*

ORDRE DES GEOMETRES-EXPERTS

Cédric DAVIET
SELARL de Géomètre-Expert
16 Avenue des Alpes - 74150 RUMILLY
Tel : 04.50.02.89.60
Fax : 04.50.02.69.54
contact@cedric-daviet.fr
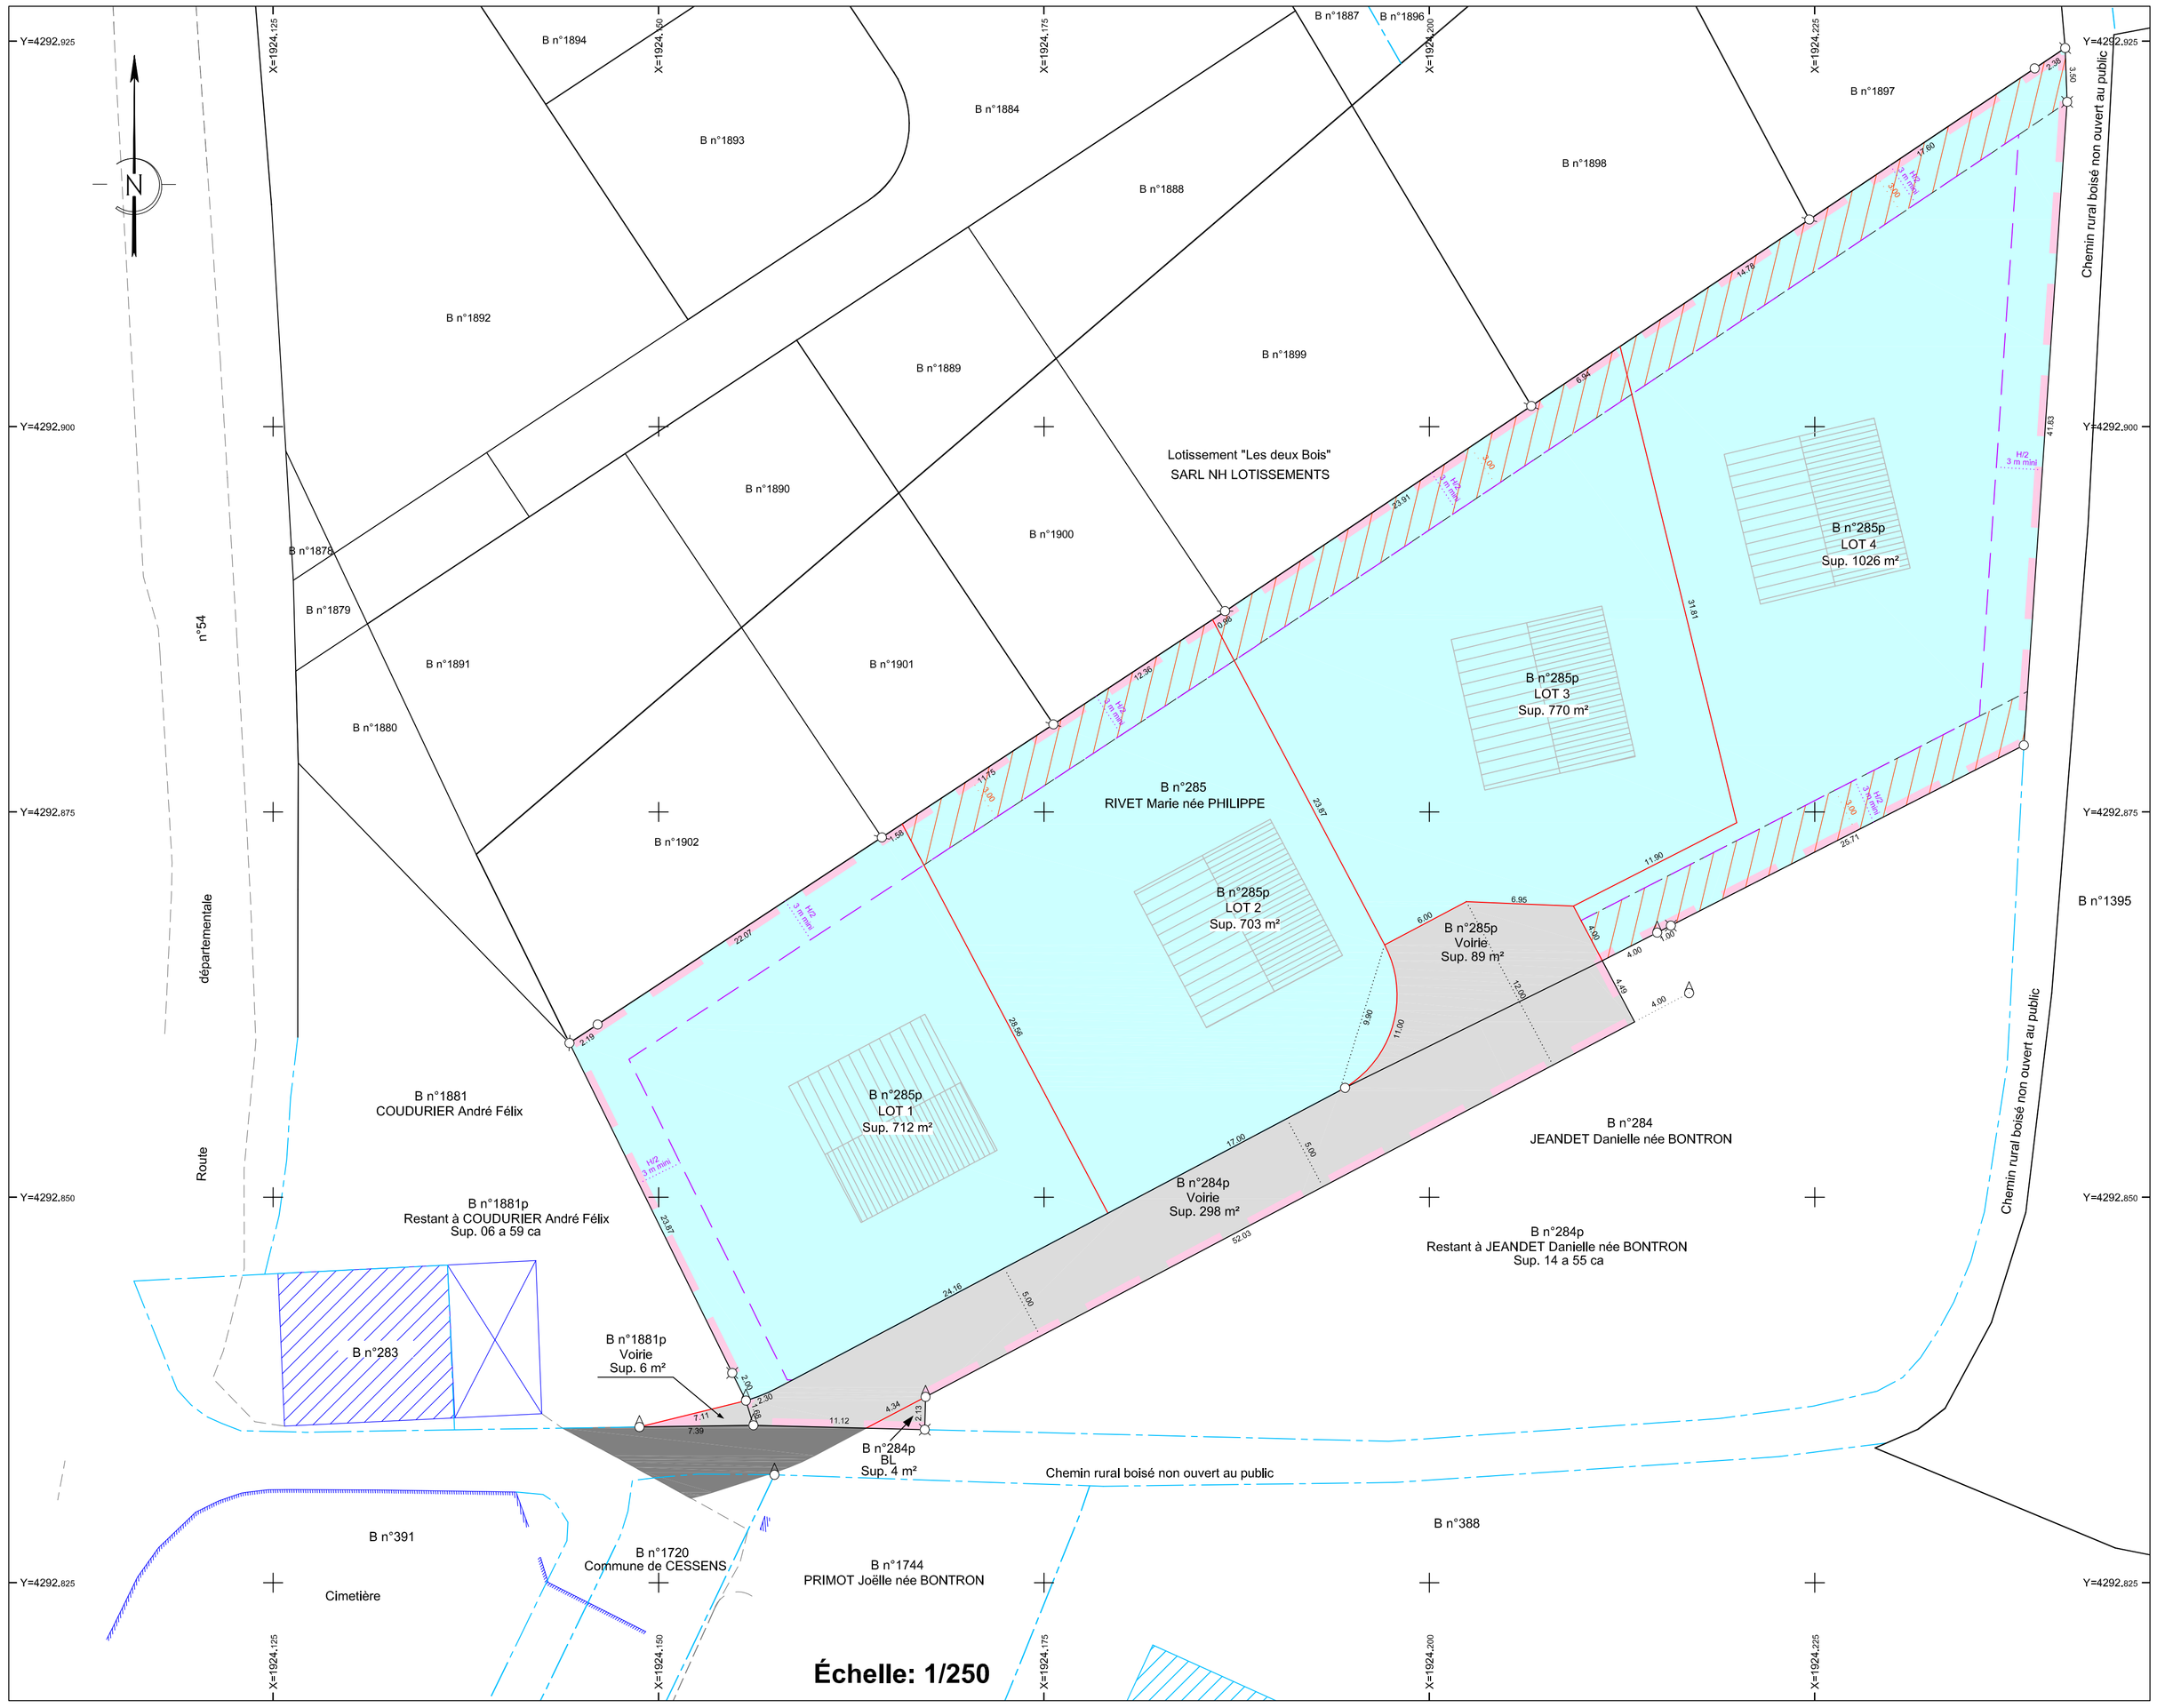
Rattachements :
Méthode GPS
Planimétrie :
Système Lambert 93 - CC45